


**A PLAZA TODOS SANTOS  
Y AL DISTRITO  
COMERCIAL CENTRAL**

CÁLCULO POTENCIAL DE ESTACIONAMIENTO		CÁLCULO POTENCIAL DE ÁRBOLES	
ELIMINADO	32	ELIMINADO	12
AÑADIDO	27	AÑADIDO	34
DELTA	-5	AUMENTO NETO	22
ESTACIONAMIENTO PARA MOTOCICLETAS AÑADIDO		5	

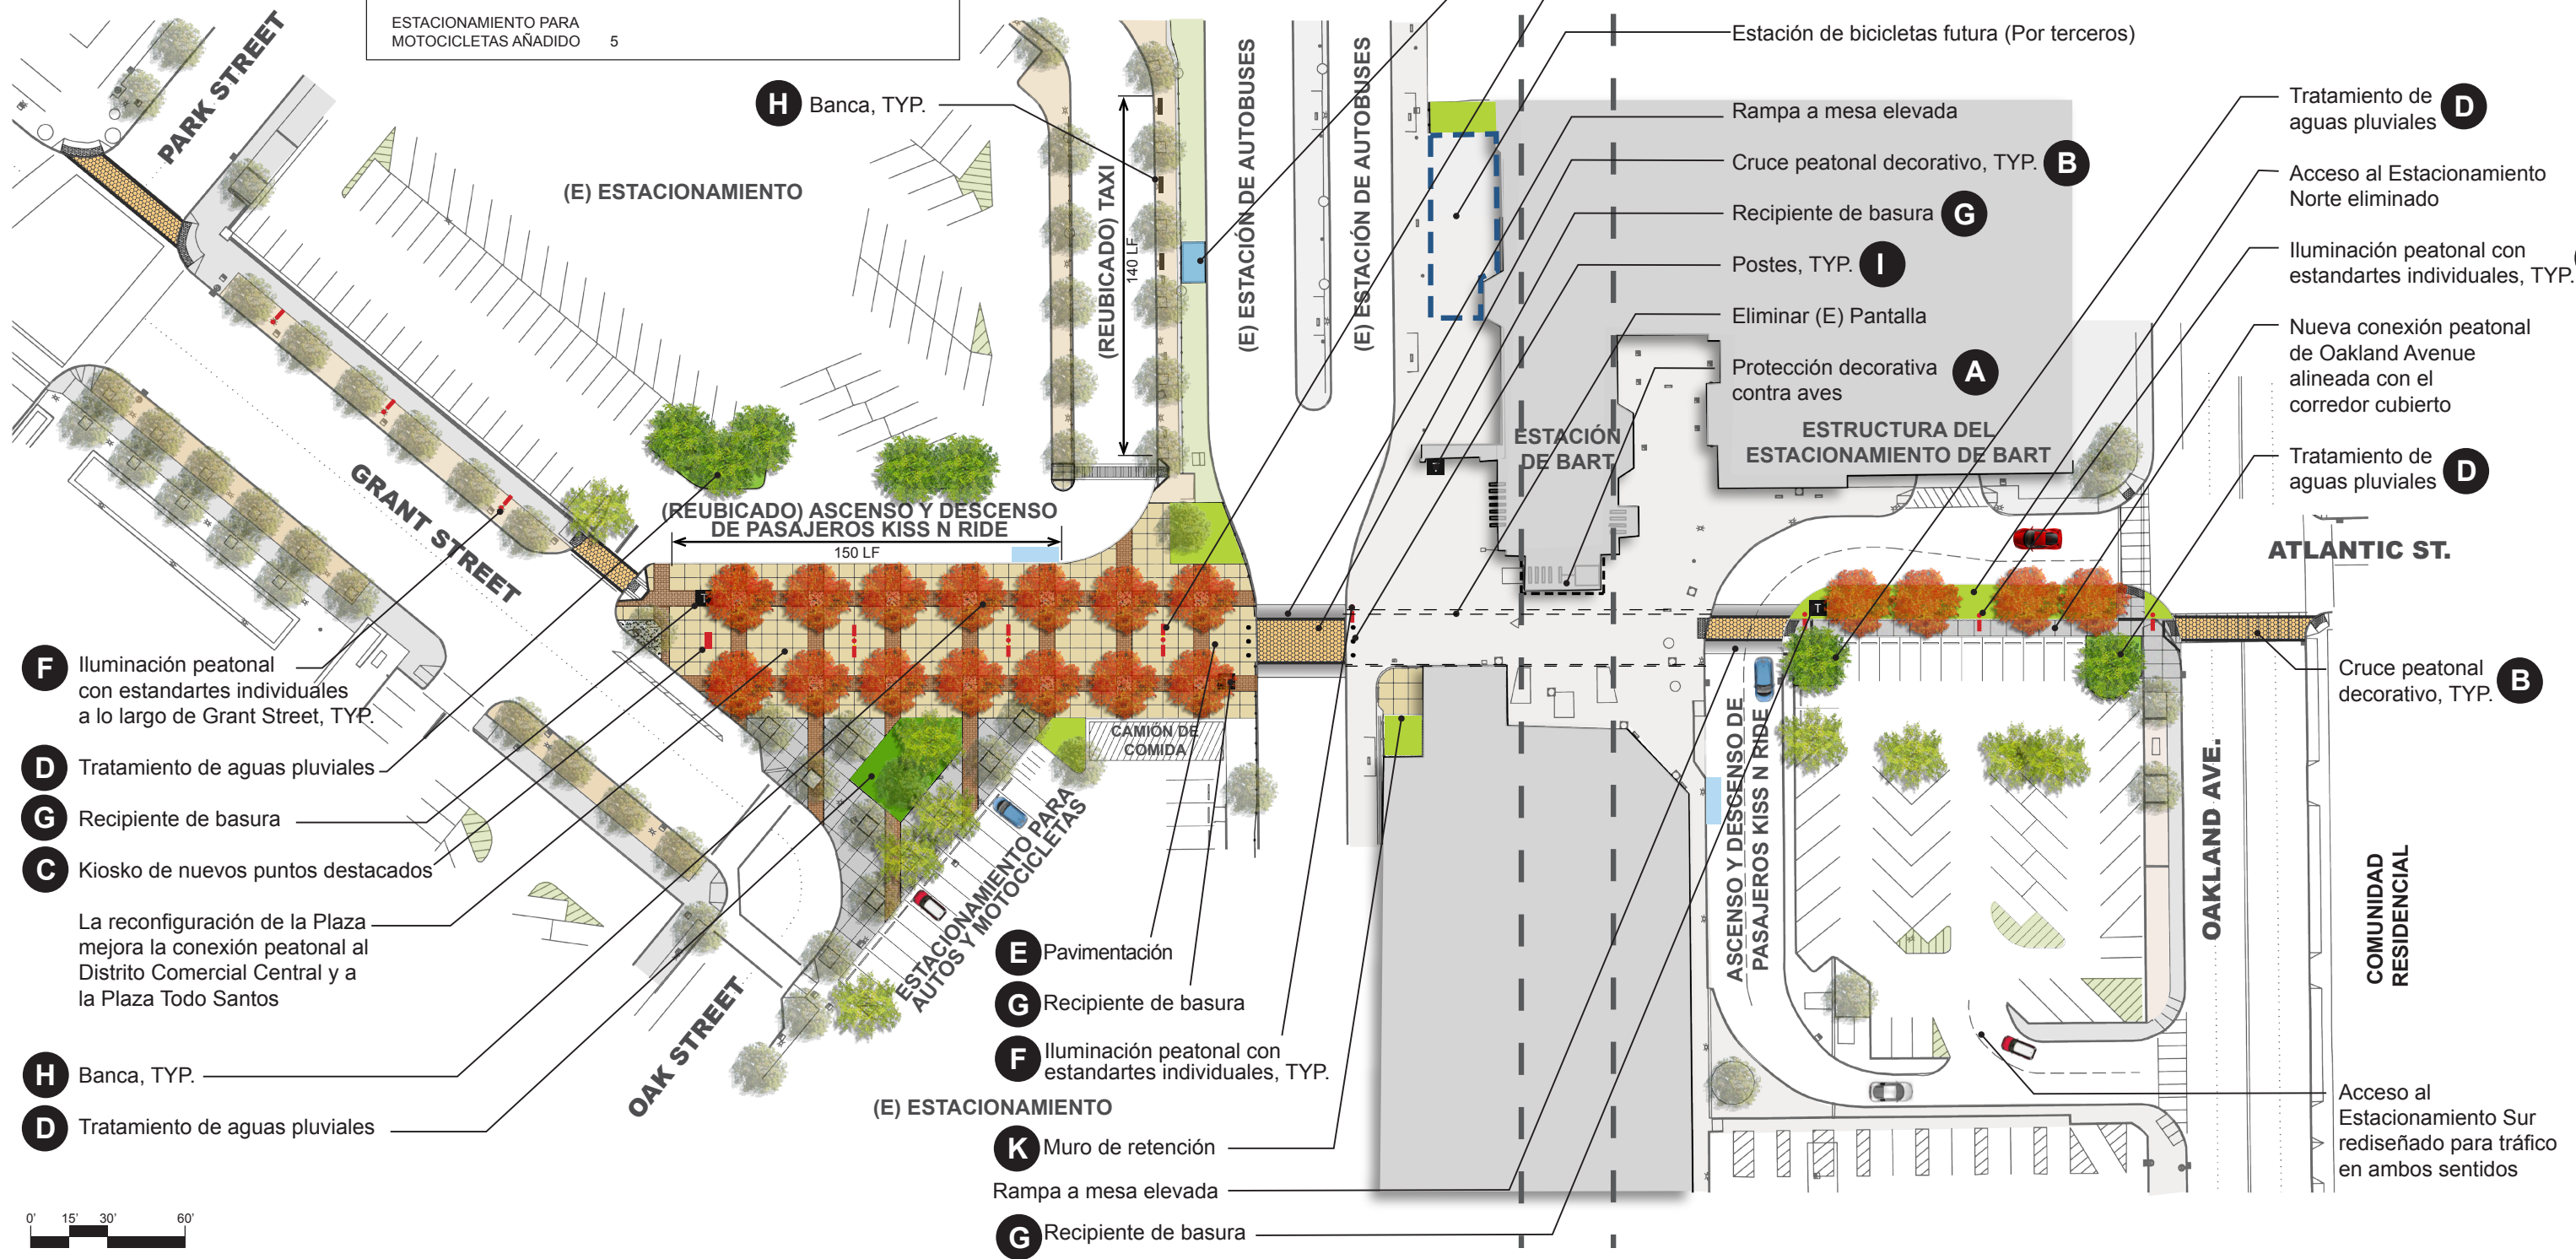

0' 15' 30' 60'  
ESCALA: 1 PULGADA = 30 PIES

FEBRERO DE 2015



**PLAN CONCEPTUAL  
MEJORAS EN LA ESTACIÓN CONCORD DE BART  
CONCORD, CA**

